


☆性能表示取得物!!

☆耐震等級3取得物件!!

☆閑静な住宅地!!

## 13号棟 4LDK


敷地面積 135.38㎡ 延床面積 105.29㎡(ルーフバルコニー除外面積/95.57㎡)  
1F床面積 51.43㎡ 2F床面積 53.86㎡(ルーフバルコニー除外面積/44.14㎡)  
建築確認番号/第R04SHC111082号 令和4年5月31日

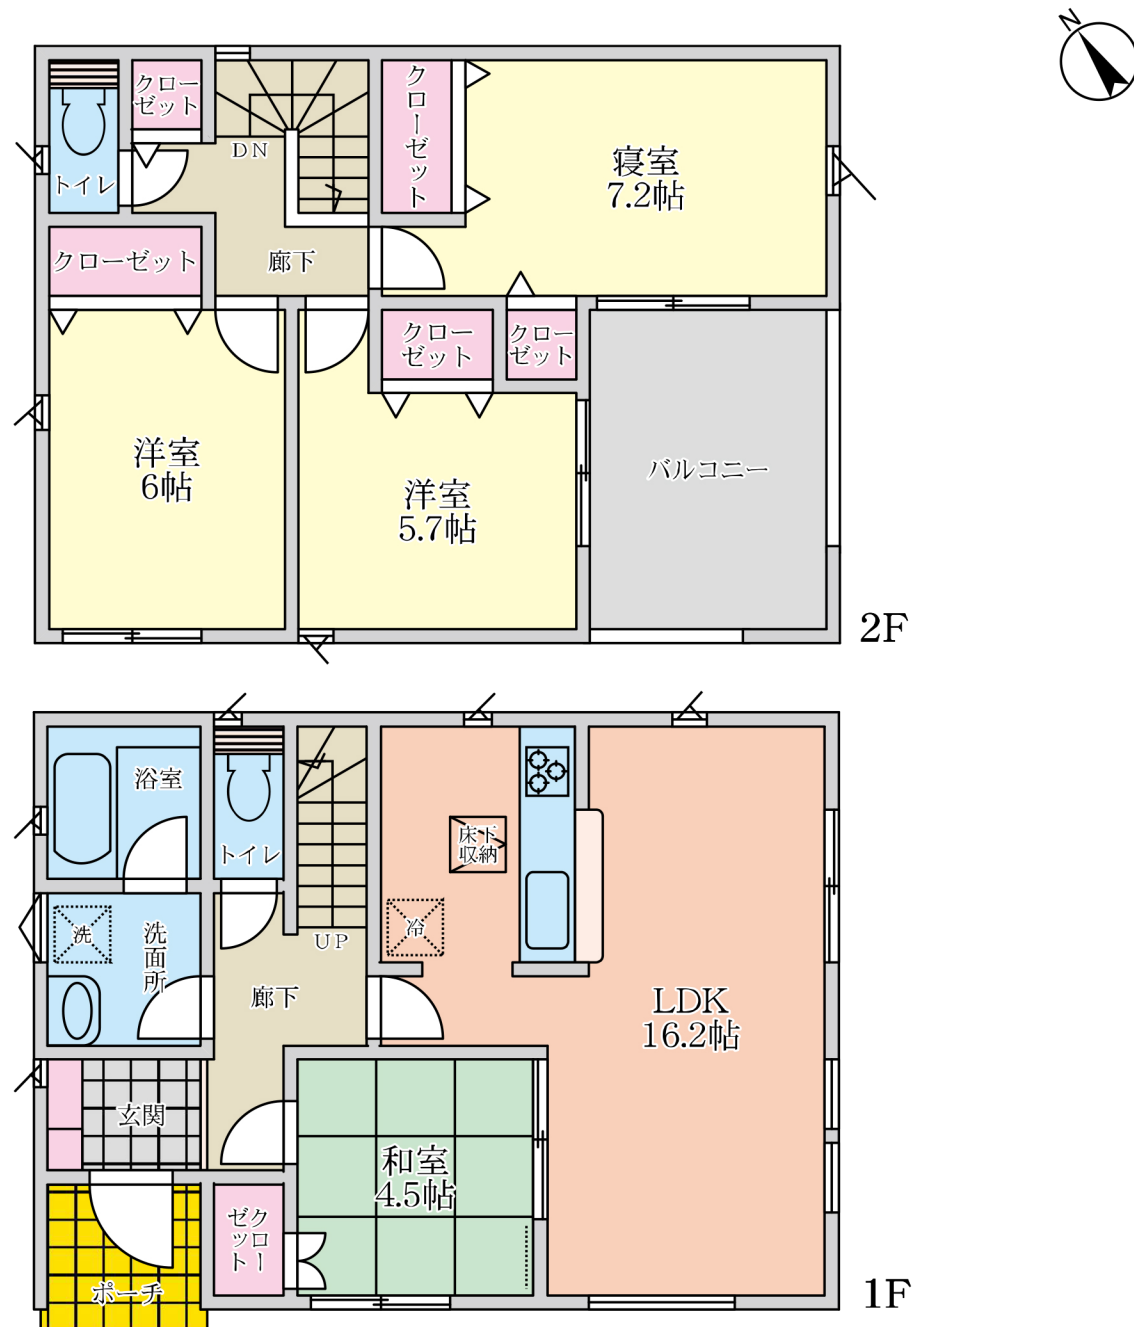

販売価格(土地+建物)  
**2,780万円**

## 14号棟 3LDK+タタミコーナー

敷地面積 147.24㎡ 延床面積 101.25㎡(ルーフバルコニー除外面積/91.53㎡)  
1F床面積 49.41㎡ 2F床面積 51.84㎡(ルーフバルコニー除外面積/42.12㎡)  
建築確認番号/第R04SHC111083号 令和4年5月31日

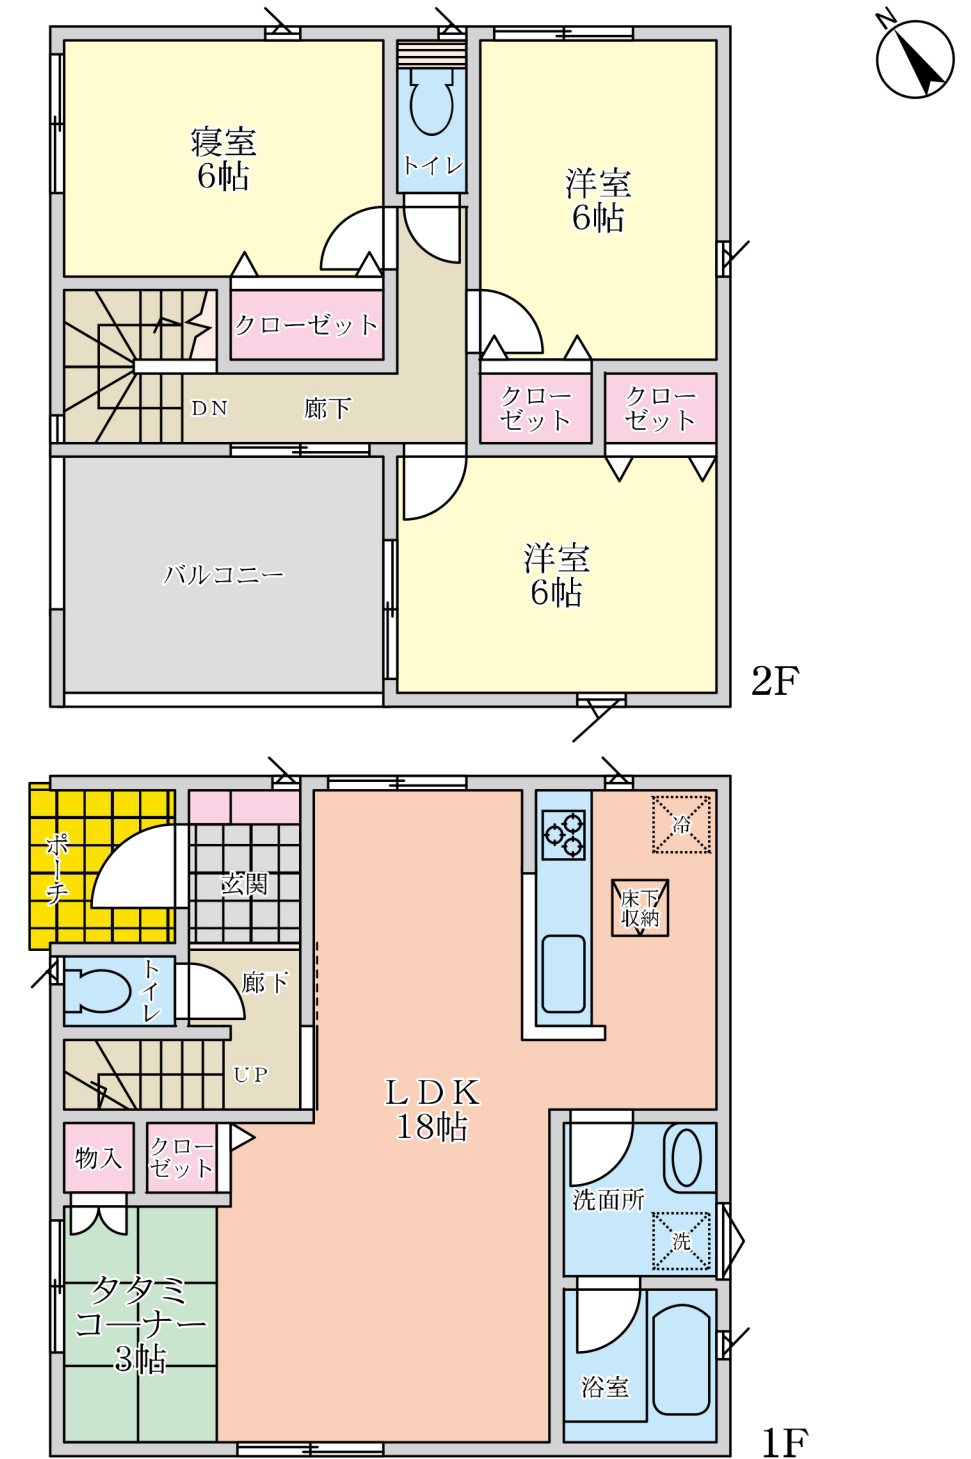

販売価格(土地+建物)  
**2,580万円**